Общество с ограниченной ответственностью
Южный научно-реставрационный центр "Каркассон"

Заказчик: Государственное учреждение Национальный Новоафонский историко-культурный заповедник "Анакопия"

ОБЪЕКТ: Объект историко-культурного наследия Республики Абхазия - "Памятник фортификационной архитектуры (VII-XI вв.) - воротный узел второй линии обороны Анакопийской крепости", расположенный по адресу: Респ. Абхазия, г. Новый Афон.

Разработка научно-проектной документации для реставрационных работ на объекте историко-культурного наследия Республики Абхазия - "Памятник фортификационной архитектуры (VII-XI вв.) - воротный узел второй линии обороны Анакопийской крепости" (охранный номер 579, 580, 582 в Государственном списке объектов историко-культурного наследия, утвержденном Указом Президента Республики Абхазия от 29.12.2015 №362).

Раздел 4. Проект реставрации и приспособления.

Подраздел 2. Генеральный план:

ЮНРЦ. 11/17-18-П-2-АР-ГП

Генеральный директор, ГАП _____В.В. Пищулина

Ростов-на-Дону
2018

ВЕДОМОСТЬ КОМПЛЕКТА ЧЕРТЕЖЕЙ ЮНРЦ. 11/17-18-П-2-АР-ГП


Поз.	Наименование	Примечание
1	Общие данные	
2	Схема планировочной организации земельного участка. М1:100	
3	Разбивочный план. М1:100	
4	План организации рельефа. М1:100	
5	Схема благоустройства территории. М1:100	
6	Сводный план инженерных сетей. М1:100	

1. Чертежи настоящего раздела разработаны на топографической основе М 1:200, выполненной по материалам изысканий, проведенных ИП Отырба З.М. г. Сухум.
2. Система координат - местная.
3. Система высот - Черноморская.
4. За репер 1 принят дюбель вбитый в стену крепости с отметкой 235,74 м.
5. За репер 2 принят дюбель вбитый в стену крепости с отметкой 236,22 м.
6. Сечение рельефа горизонталями через 0,5 м.

Технические решения, принятые в чертежах, соответствуют требованиям экологических, санитарно-гигиенических, противопожарных и других норм, действующих на территории Российской федерации и обеспечивают безопасную для жизни и здоровья людей эксплуатацию объекта при соблюдении предусмотренных чертежами мероприятий.

ГАП Пищулина В.В.

Изм.	Кол.уч.	Лист	№ док.	Подпись	Дата	ЮНРЦ. 11/17-18-П-2-АР-ГП			
						Разработка научно-проектной документации для реставрационных работ на объекте историко-культурного наследия Республики Абхазия - "Памятник фортификационной архитектуры (7-11вв.) - воротный узел второй линии обороны Анакопийской крепости" (охранный номер 579, 580, 582 в Государственном списке объектов историко-культурного наследия, утвержденном Указом Президента Республики Абхазия от 29.12.2015 №362). Заказчик: Гос. учреждение Национальный Новоафонский историко-культурный заповедник "Анакопия"			
ГАП		Пищулина				Объект историко-культурного наследия Республики Абхазия - "Памятник фортификационной архитектуры (7-11вв.) - воротный узел второй линии обороны Анакопийской крепости", расположенный по адресу: Респ. Абхазия, г. Новый Афон.	Стадия	Лист	Листов
Архитектор		Подосинина					П	1	
Н. контр.		Трейман				Общие данные	ООО ЮНРЦ "Каркассон"		

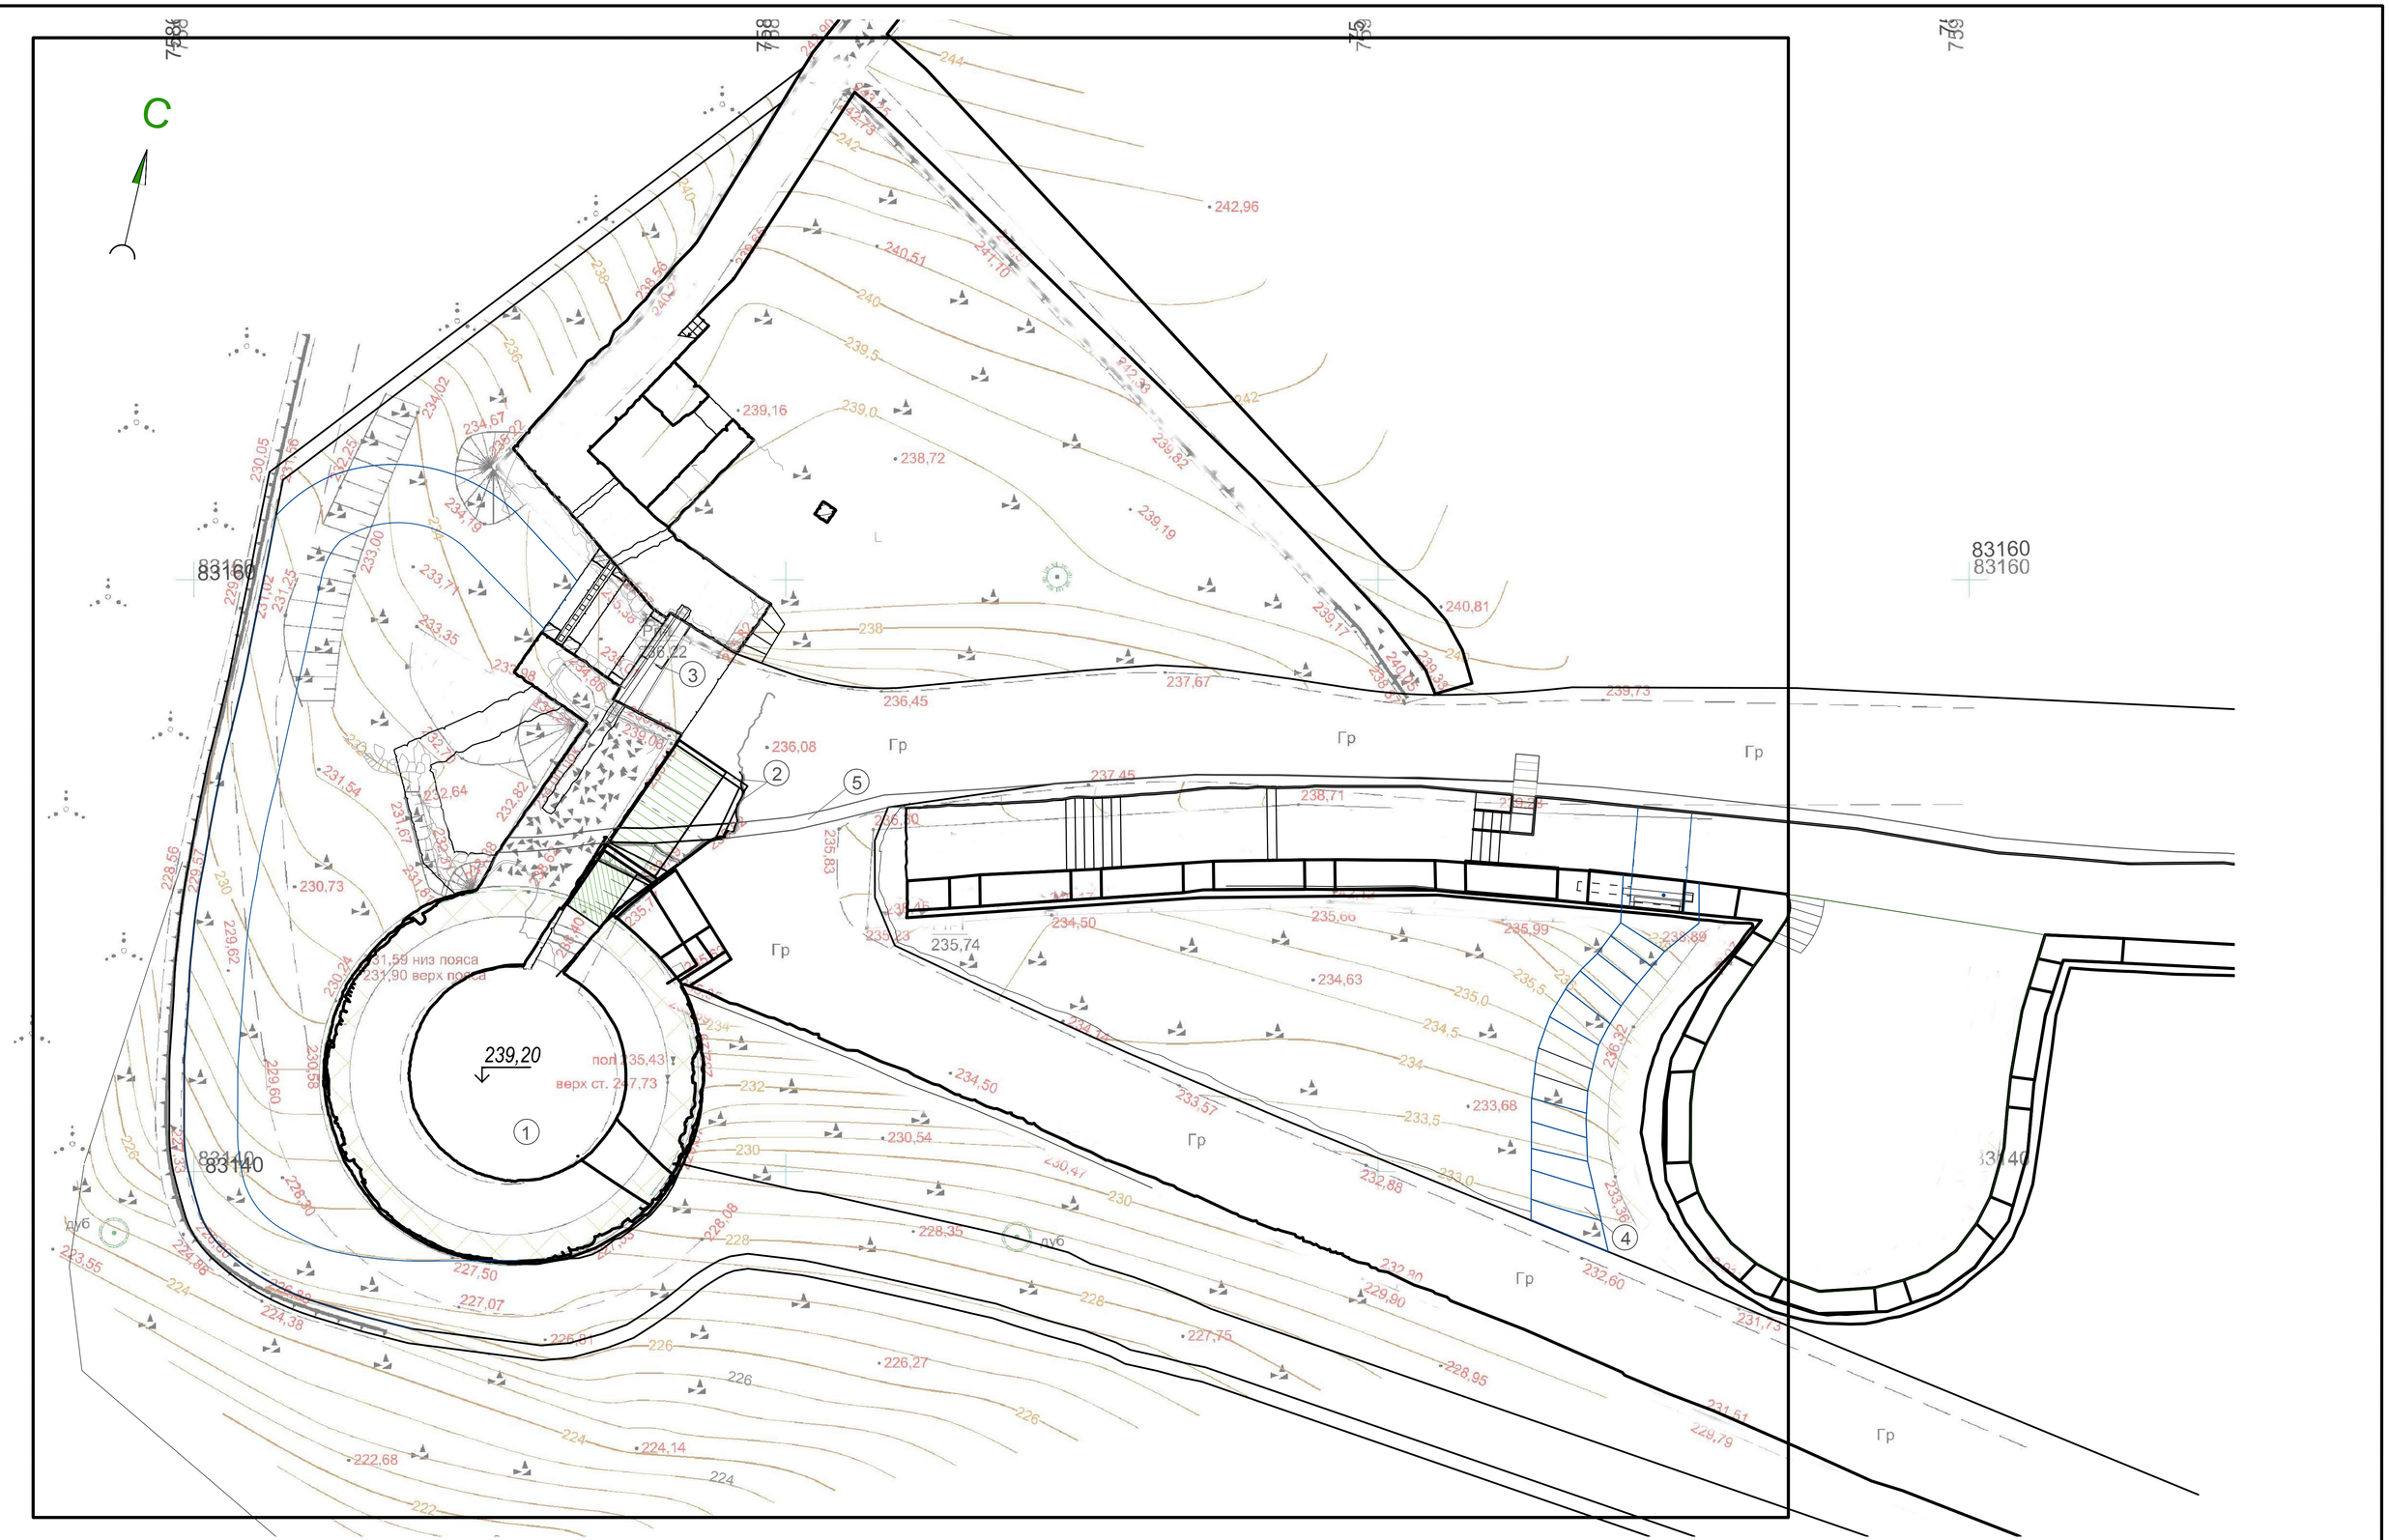


Экспликация:

1. Башня.
2. Подпорная стена.
3. Воротный узел.
4. Лестница.
5. Водоотводной лоток.

Условные обозначения:

Границы проектирования

						ЮНРЦ. 11/17-18-П-2-АР-ГП		
						Разработка научно-проектной документации для реставрационных работ на объекте историко-культурного наследия Республики Абхазия - "Памятник фортификационной архитектуры (7-11вв.) - воротный узел второй линии обороны Анакопийской крепости" (охранный номер 579, 580, 582 в Государственном списке объектов историко-культурного наследия, утвержденном Указом Президента Республики Абхазия от 29.12.2015 №362). Заказчик: Гос. учреждение Национальный Новоафонский историко-культурный заповедник "Анакопия"		
Изм.	Колуч.	Лист	№ док.	Подпись	Дата			
ГАП		Пищулина				Объект историко-культурного наследия Республики Абхазия - "Памятник фортификационной архитектуры (7-11вв.) - воротный узел второй линии обороны Анакопийской крепости", расположенный по адресу: Респ. Абхазия, г. Новый Афон.	Стадия	Лист	Листов
Архитектор		Подосинина					П	2	
Н. контр.		Трейман				Схема планировочной организации земельного участка. М 1:100	ООО ЮНРЦ "Каркассон"		

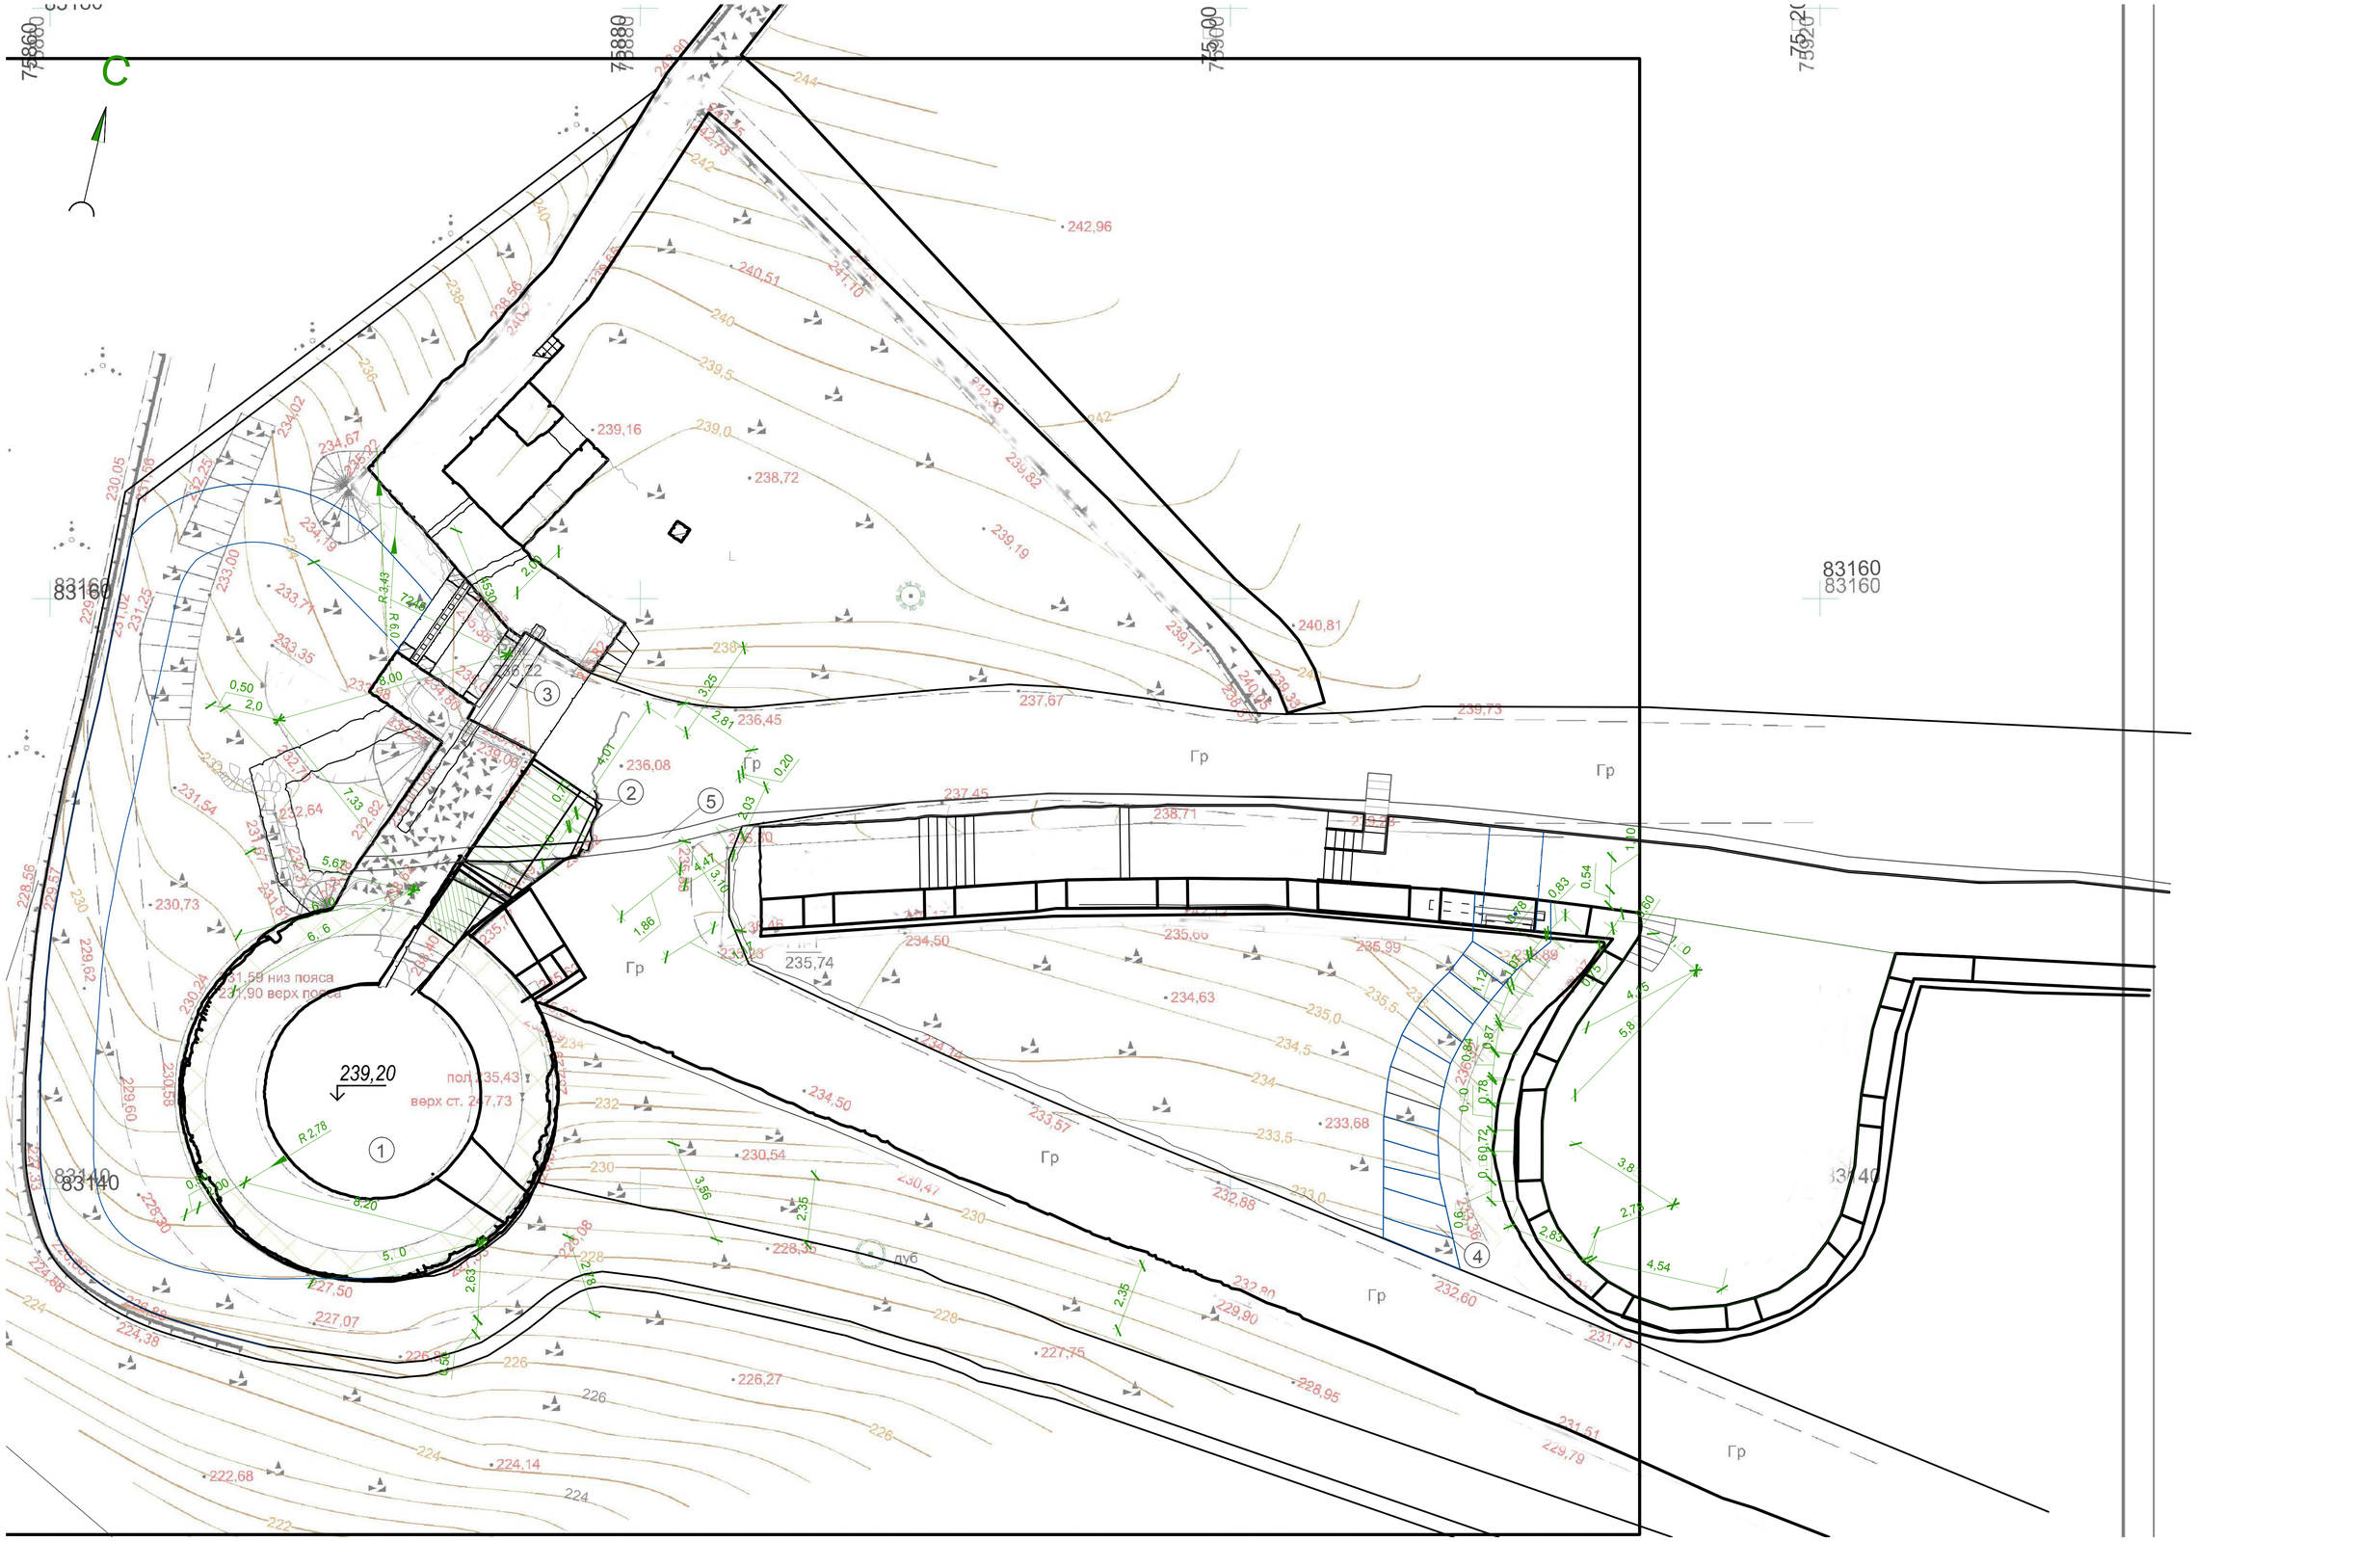

Экспликация:


1. Башня.
2. Подпорная стена.
3. Воротный узел.
4. Лестница.
5. Водоотводной лоток.

Условные обозначения:

Границы проектирования

1. Система координат - местная.
2. Привязка (разбивка на местности) выполнена в координатах местной системы координат.
3. Привязка (разбивка на местности) подпорной стены, лестницы и дорожек выполнена линейными размерами от наружных граней стен башни и воротного узла.

						ЮНРЦ. 11/17-18-П-2-АР-ГП	
						Разработка научно-проектной документации для реставрационных работ на объекте историко-культурного наследия Республики Абхазия - "Памятник фортификационной архитектуры (7-11вв.) - воротный узел второй линии обороны Анакопийской крепости" (охранный номер 579, 580, 582 в Государственном списке объектов историко-культурного наследия, утвержденном Указом Президента Республики Абхазия от 29.12.2015 №362). Заказчик: Гос. учреждение Национальный Новоафонский историко-культурный заповедник "Анакопия".		
Изм.	Кол.уч.	Лист	№ док.	Подпись	Дата		
ГАП		Пищулина				Объект историко-культурного наследия Республики Абхазия - "Памятник фортификационной архитектуры (7-11вв.) - воротный узел второй линии обороны Анакопийской крепости", расположенный по адресу: Респ. Абхазия, г. Новый Афон.	Стадия: П; Лист: 3; Листов:
Архитектор		Подосинина					
Н. контр.		Трейман				Разбивочный план. М 1:100	ООО ЮНРЦ "Каркассон"

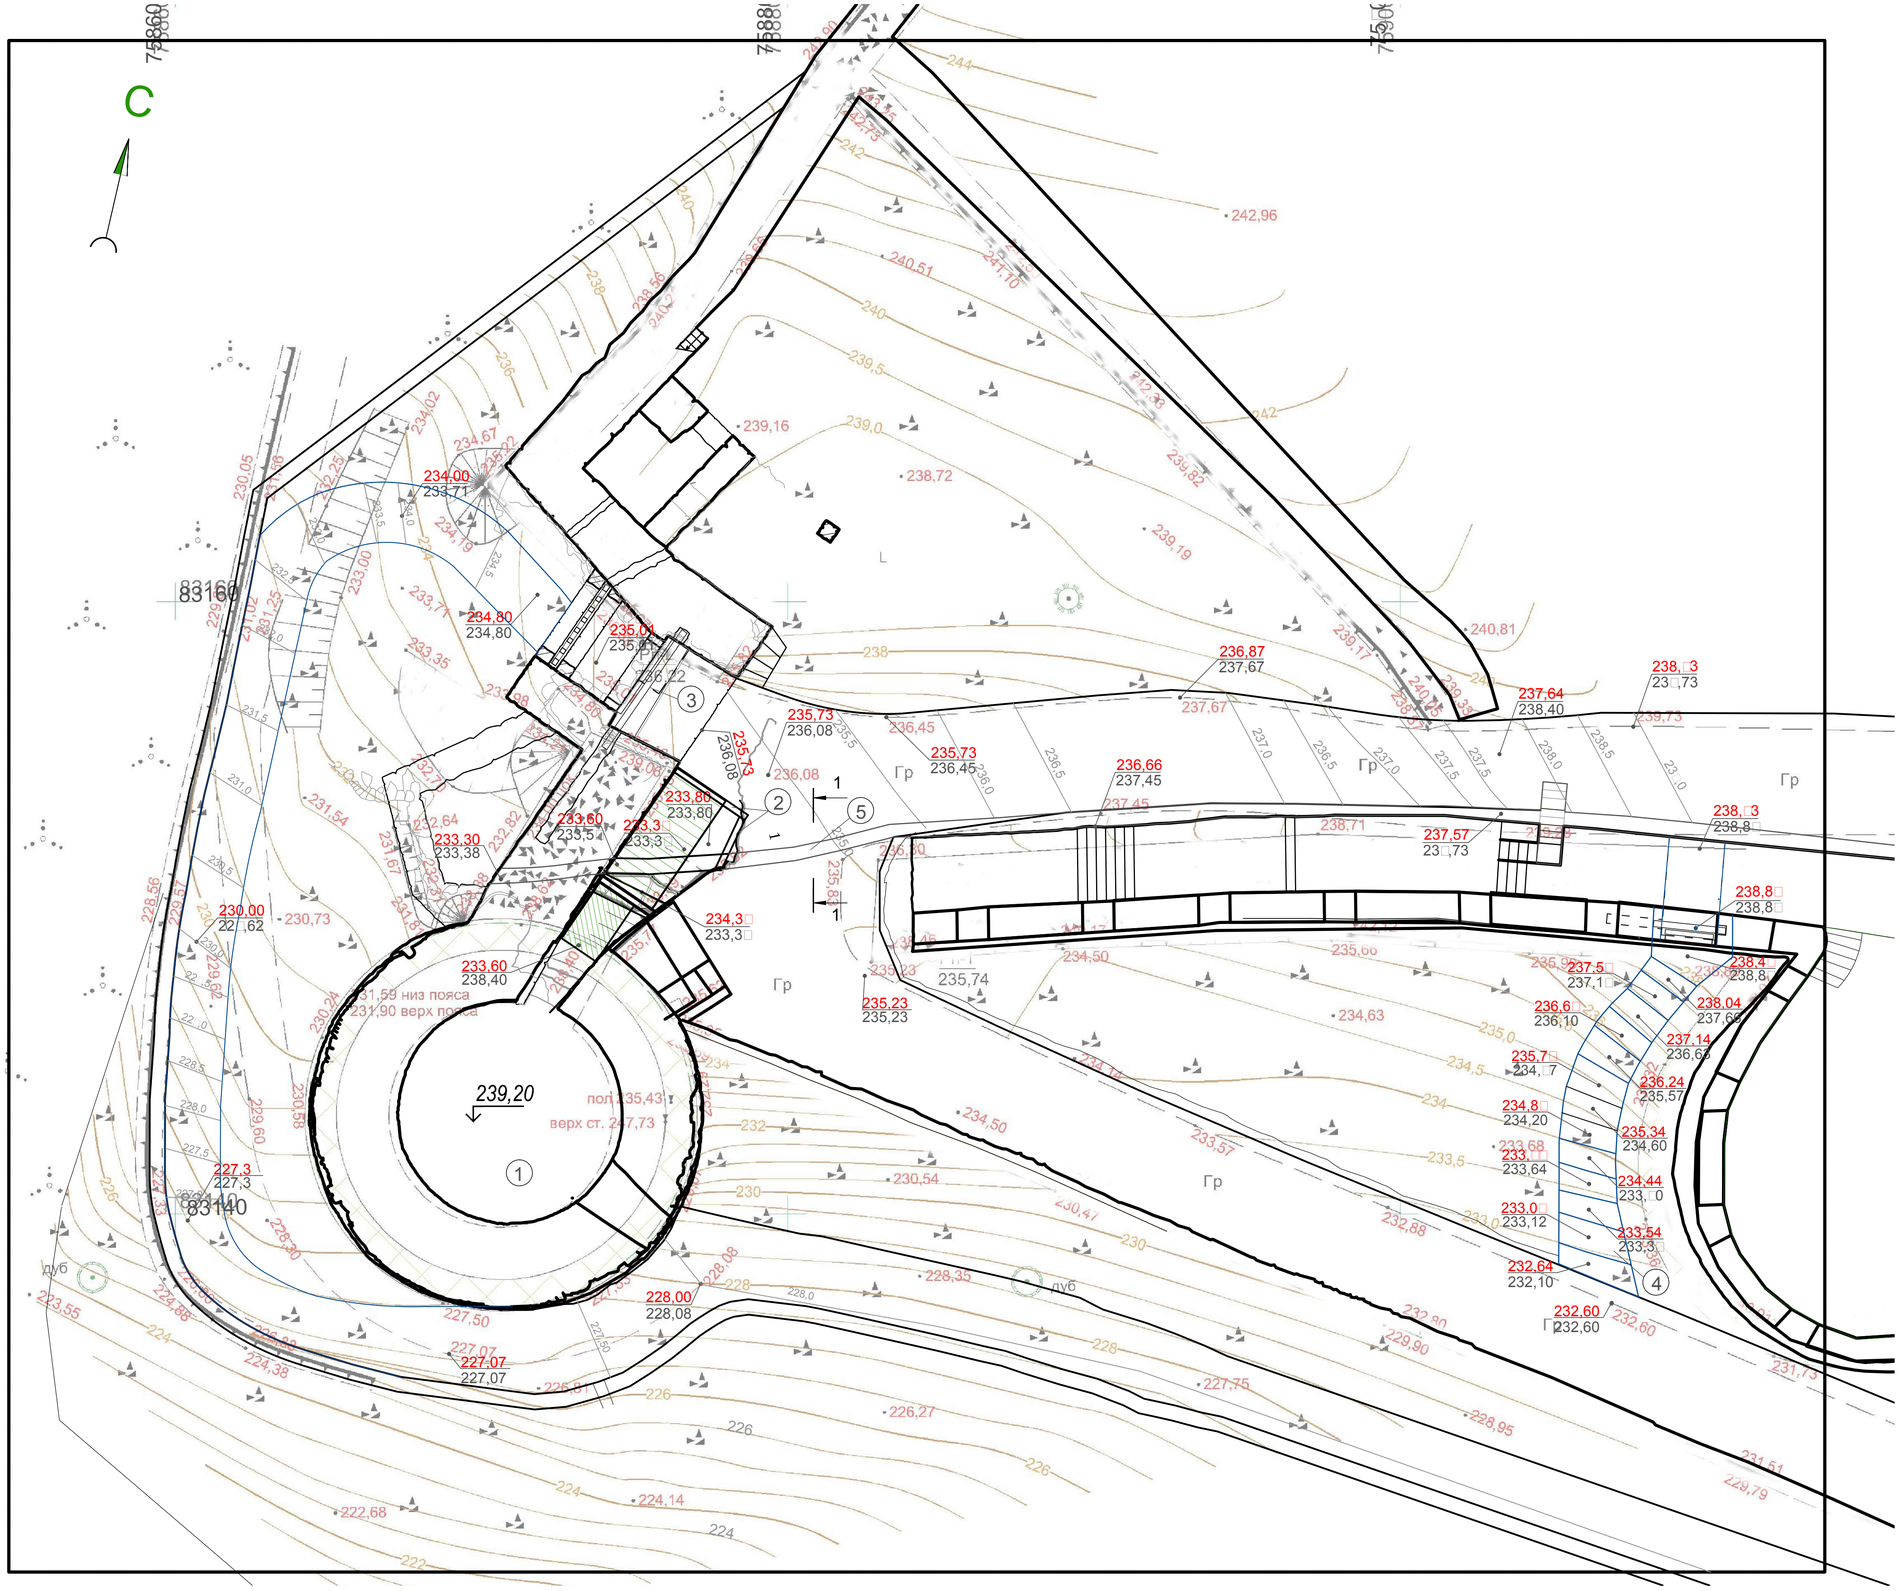

Экспликация:


1. Башня.
2. Подпорная стена.
3. Воротный узел.
4. Лестница.
5. Водоотводной лоток.

Условные обозначения:

- Границы проектирования
- 230,00 / 22 ,62 - Проектные отметки / Существующие отметки
- Проектные горизонтали

1. Система координат - местная.
2. Система высот - Черноморская.
3. Проектные планировочные отметки относятся к верху покрытий дорожек и верху свободно спланированных участков территории.

						ЮНРЦ. 11/17-18-П-2-АР-ГП	
						Разработка научно-проектной документации для реставрационных работ на объекте историко-культурного наследия Республики Абхазия - "Памятник фортификационной архитектуры (7-11вв.) - воротный узел второй линии обороны Анакопийской крепости" (охранный номер 579, 580, 582 в Государственном списке объектов историко-культурного наследия, утвержденном Указом Президента Республики Абхазия от 29.12.2015 №362). Заказчик: Гос. учреждение Национальный Новоафонский историко-культурный заповедник "Анакопия"	
Изм.	Кол.уч.	Лист	№ док.	Подпись	Дата		
ГАП		Пищулина				Объект историко-культурного наследия Республики Абхазия - "Памятник фортификационной архитектуры (7-11вв.) - воротный узел второй линии обороны Анакопийской крепости", расположенный по адресу: Респ. Абхазия, г. Новый Афон.	Стадия: П; Лист: 4; Листов:
Архитектор		Подосинина					
Н. контр.		Трейман				План организации рельефа. М 1:100	ООО ЮНРЦ "Каркассон"

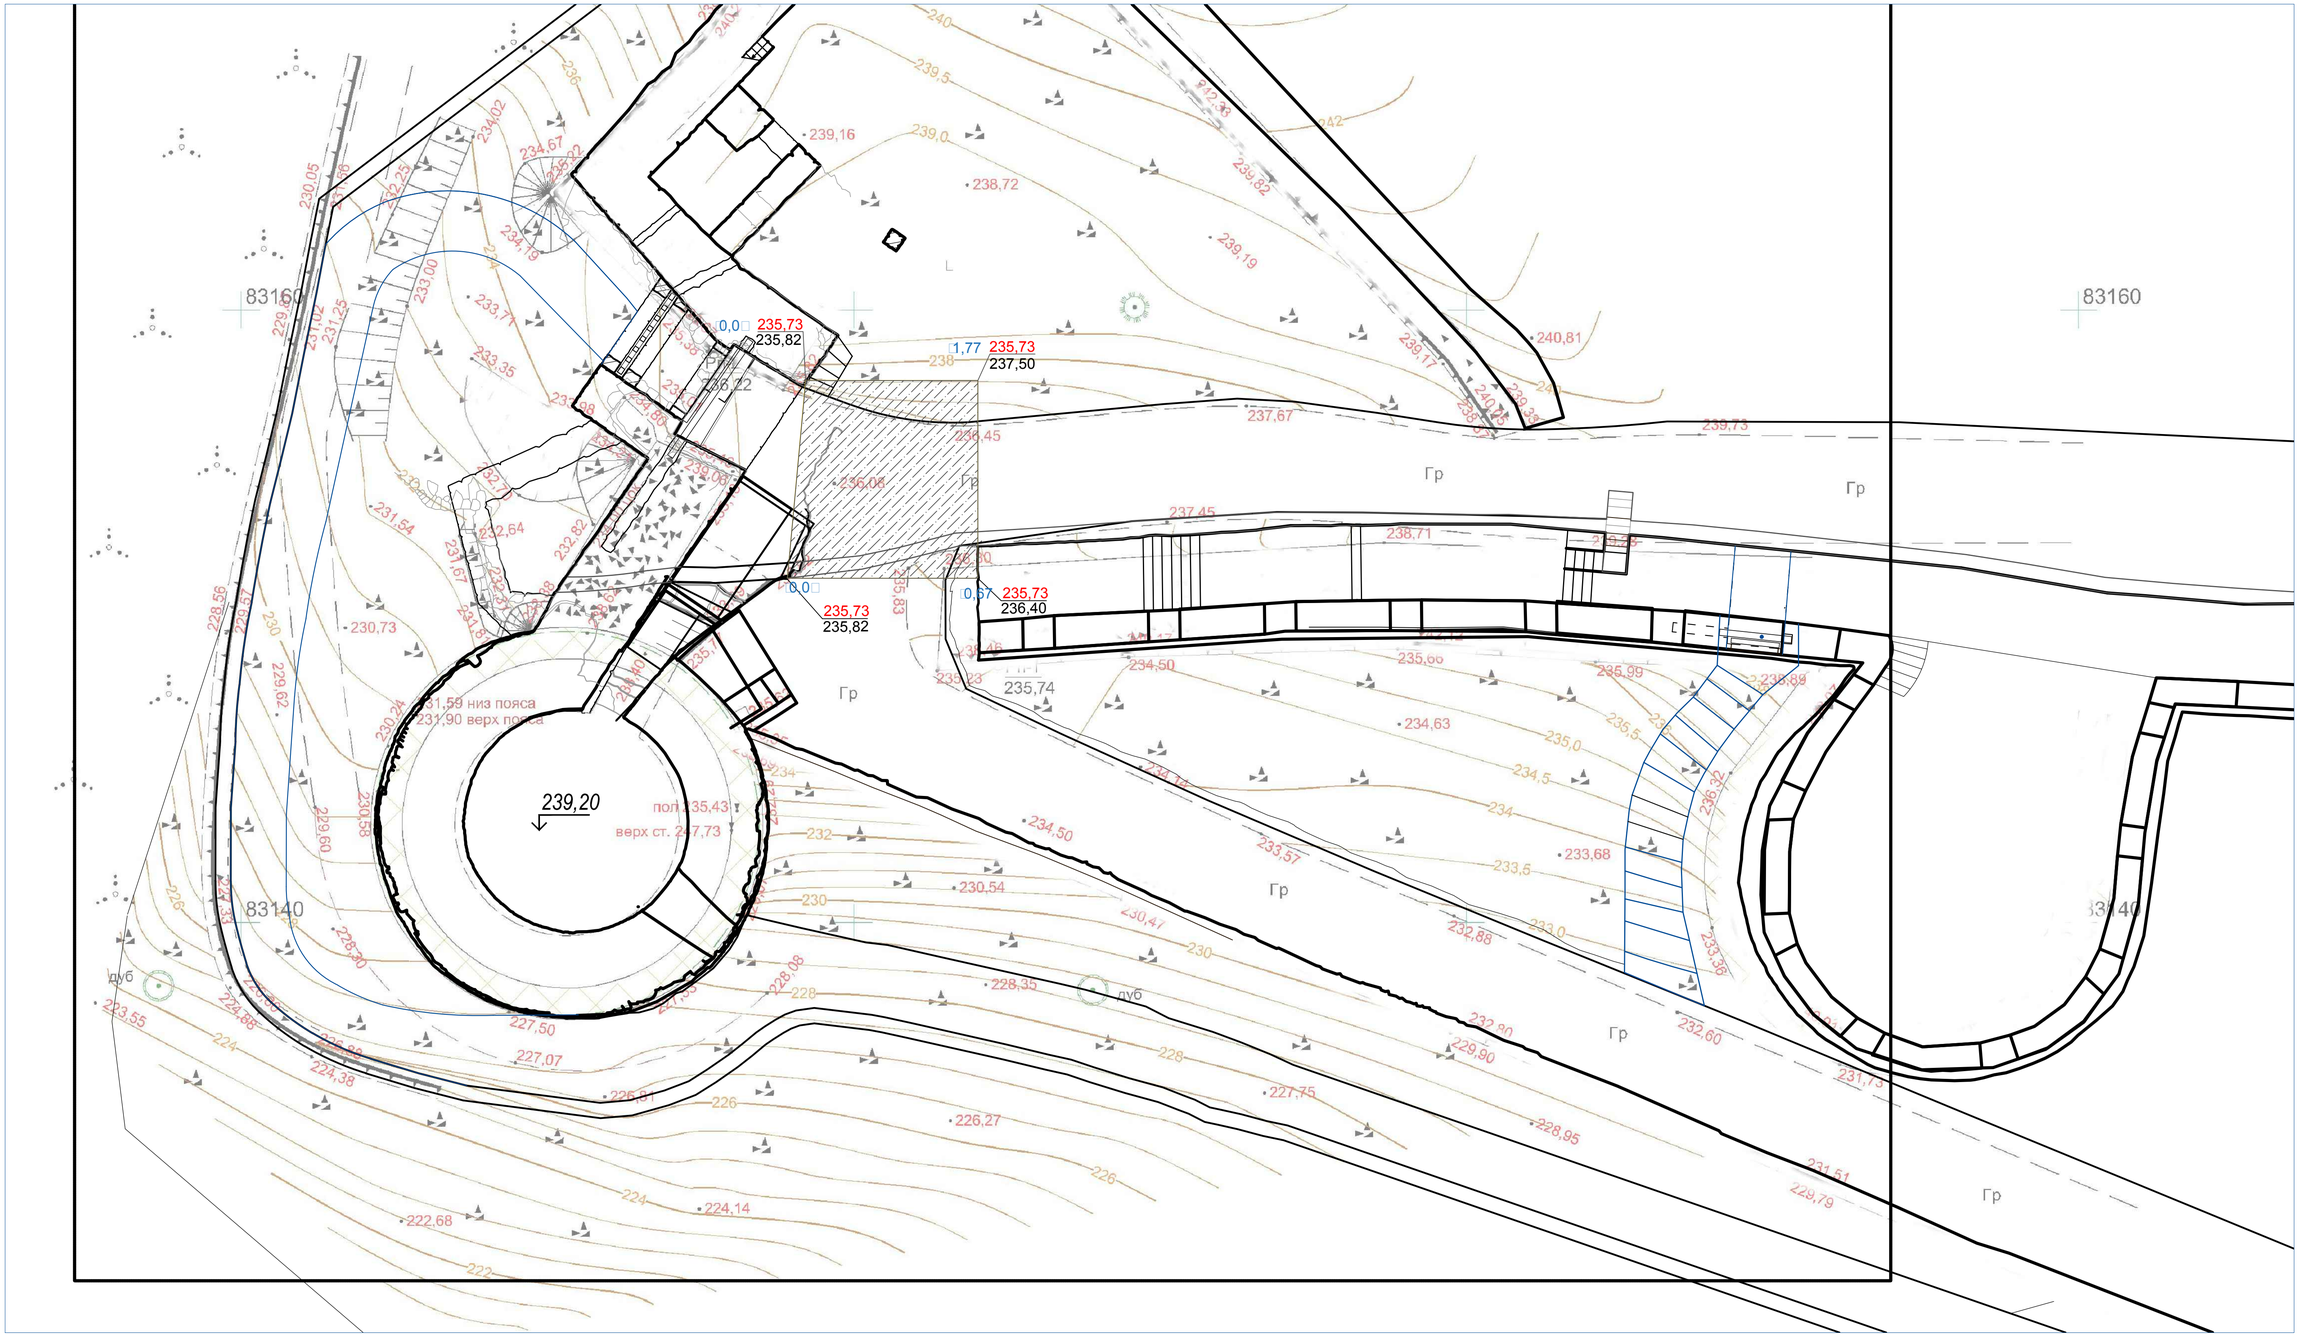

Насыпь (+) м³	+0	Всего м³	+0
Выемка (-) м³	-25,2		-25,2

						ЮНРЦ. 11/17-18-П-2-АР-ГП
						Разработка научно-проектной документации для реставрационных работ на объекте историко-культурного наследия Республики Абхазия - "Памятник фортификационной архитектуры (7-11вв.) - воротный узел второй линии обороны Анакопийской крепости" (охранный номер 579, 580, 582 в Государственном списке объектов историко-культурного наследия, утвержденном Указом Президента Республики Абхазия от 29.12.2015 №362). Заказчик: Гос. учреждение Национальный Новоафонский историко-культурный заповедник "Анакопия"
Изм.	Кол.уч.	Лист	№ док.	Подпись	Дата	
ГАП		Пищулина				Объект историко-культурного наследия Республики Абхазия - "Памятник фортификационной архитектуры (7-11вв.) - воротный узел второй линии обороны Анакопийской крепости", расположенный по адресу: Респ. Абхазия, г. Новый Афон.
Архитектор		Подосинина				
Н. контр.		Трейман				План земляных масс. М 1:100

Стадия	Лист	Листов
П	6	

ООО ЮНРЦ "Каркассон"

С

83160

239,16
238,72
239,19
240,51
241,10
242,36
235,73
236,87
237,64
238,□3
237,67
236,45
235,73
236,08
235,73
236,66
237,45
238,71
237,57
238,□3
238,8□
234,50
235,66
234,63
235,74
235,23
237,5
236,6
238,04
237,14
235,7□
236,24
234,8□
235,34
233,68
234,44
233,0□
233,54
232,64
232,60
232,60
234,09
234,80
235,0□
233,71
233,35
233,00
230,05
234,02
234,67
230,00
230,73
233,60
231,59 низ пояса
231,90 верх пояса
234,3□
233,86
233,60
233,3□
233,30
231,54
231,67
239,20
пол 235,43
верх ст. 237,73
227,3
228,30
228,00
227,50
227,07
227,07
224,38
222,68
226,27
230,54
228,35
229,90
231,75
234,51
229,79
Гр
дуб


1 Башня.
2 Подпорная стена.
3 Воротный узел.
4 Лестница.
5 Водоотводной лоток.

Экспликация:


Условные обозначения:

- Границы проектирования
- Покрытие дорожки
- Деревья
- Скамья
- Урна


						ЮНРЦ. 11/17-18-П-2-АР-ГП		
						Разработка научно-проектной документации для реставрационных работ на объекте историко-культурного наследия Республики Абхазия - "Памятник фортификационной архитектуры (7-11вв.) - воротный узел второй линии обороны Анакопийской крепости" (охранный номер 579, 580, 582 в Государственном списке объектов историко-культурного наследия, утвержденном Указом Президента Республики Абхазия от 29.12.2015 №362). Заказчик: Гос. учреждение Национальный Новоафонский историко-культурный заповедник "Анакопия"		
Изм.	Кол.уч.	Лист	№ док.	Подпись	Дата			
ГАП		Пищулина				Объект историко-культурного наследия Республики Абхазия - "Памятник фортификационной архитектуры (7-11вв.) - воротный узел второй линии обороны Анакопийской крепости", расположенный по адресу: Респ. Абхазия, г. Новый Афон.	Стадия	Лист	Листов
Архитектор		Подосинина					П	5	
Н. контр.		Трейман				Схема благоустройства территории. М 1:100	ООО ЮНРЦ "Каркассон"		

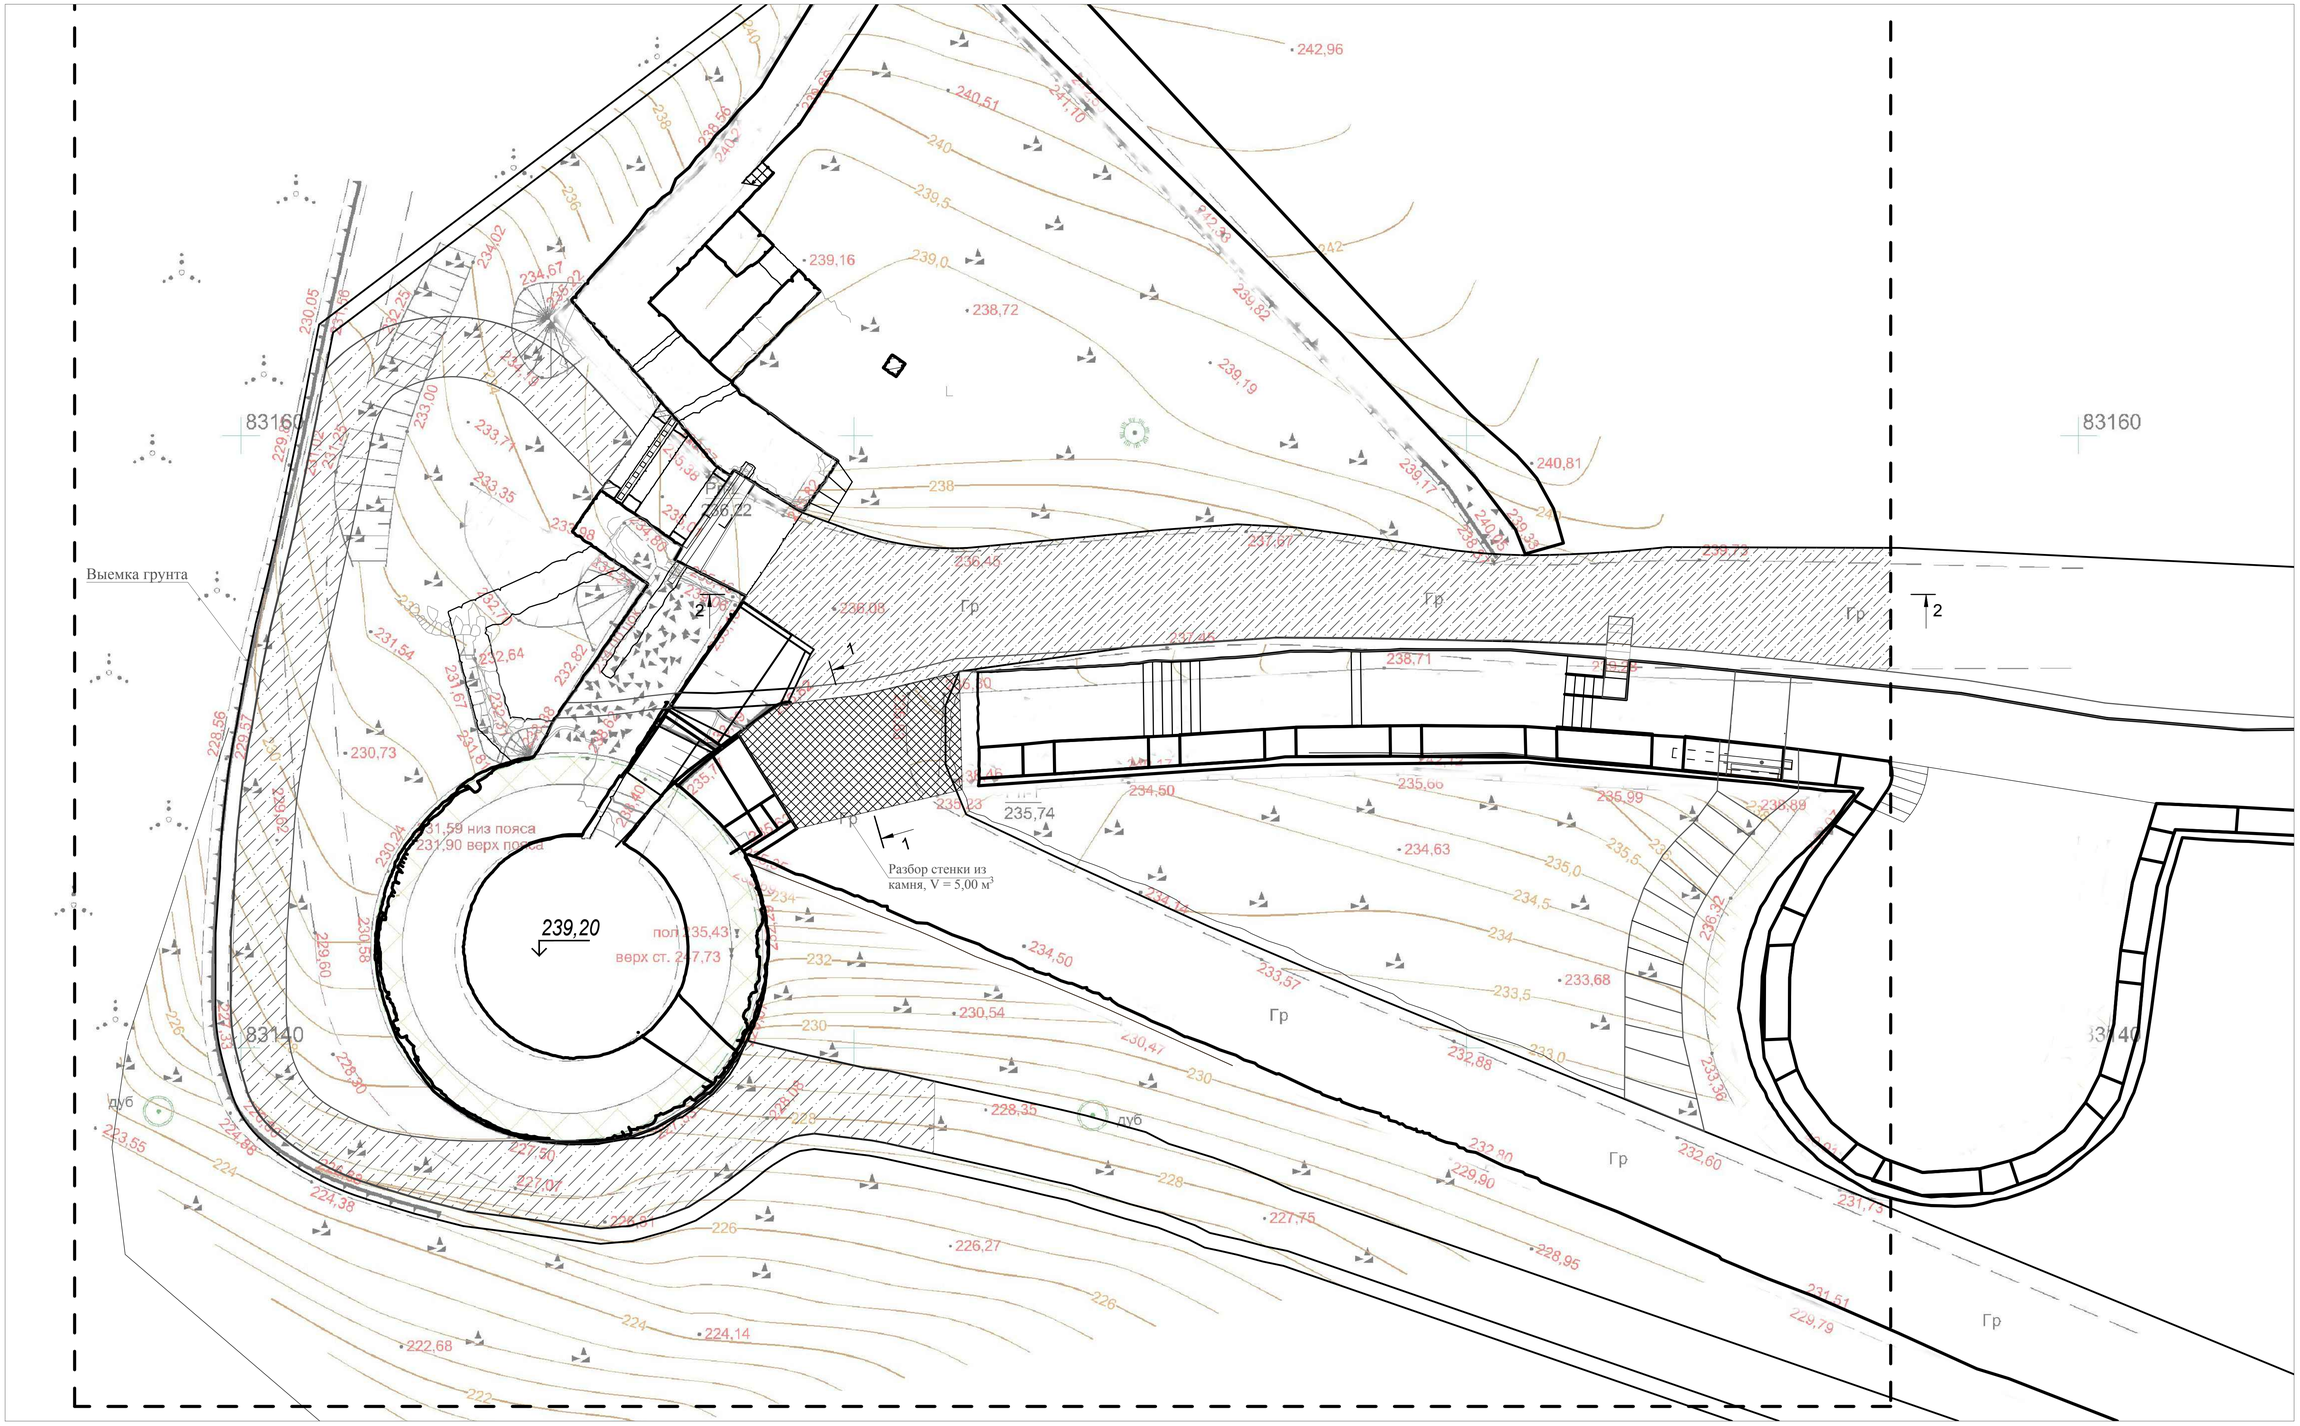

1-1

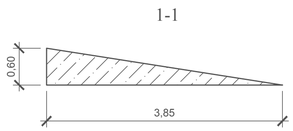

2 - 2

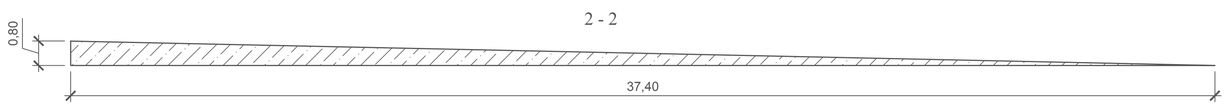

						ЮНРЦ. 11/17-18-ЭП-3-АР	
						Разработка научно-проектной документации для реставрационных работ на объекте историко-культурного наследия Республики Абхазия – "Памятник фортификационной архитектуры (7-11 вв.) - второтный узел второй линии обороны Анакопийской крепости" (охранный номер 579, 580, 582 в Государственном списке объектов историко-культурного наследия, утвержденном Указом Президента Республики Абхазия от 29.12.2015 №362). Заказчик: Гос. учреждение Национальный Новоафонский историко-культурный заповедник "Анакопия"	
Изм.	Кол.уч.	Лист	№ док	Подпись	Дата		
ГАП		Пищулина				Объект историко-культурного наследия Республики Абхазия – "Памятник фортификационной архитектуры (7-11 вв.) - второтный узел второй линии обороны Анакопийской крепости", расположенный по адресу: Респ. Абхазия, г. Новый Афон.	Стадия: П; Лист: 4; Листов:
Архитектор		Подосинина					
Н. контр.		Трейман				План земляных масс. М 1:100	ООО ЮНРЦ "Каркассон"